

RESORTPLAN & EINRICHTUNGEN

Plattegrond & faciliteiten - Map & facilities

300 m zum Fuß-/Ball-/Spielplatz
300 m naar voetbalveld / bal- / speeltuin
300 m to soccer field / ball- / playground



Das Resort liegt am Dorfeingang von Maria Alm. - Het Resort ligt aan de ingang van het dorp Maria Alm. The resort is located at the entrance to the village of Maria Alm.

Änderungen vorbehalten
Wijzigingen voorbehouden
Subject to changes / 16.04.2022

Ferienwohnung - Appartement - Apartment										
2-4L	2-4C	4-6LF	5CT	4-6CF	6-8LF	6-8LP	6-8C	8-10C	8+2LP	10+2C

HAUS 1	
EG: Rezeption, Kinderclub, Seminarraum	
1. OG	111
	112
	113
	114
2. OG	121
	122
	123
	124
DG	131
	132
	133

HAUS 2	
EG: Restaurant	
1. OG	211
	212
	213
	221
2. OG	222
	223
DG	231
	232

HAUS 3	
EG	301
	302
	303
	304
1. OG	311
	312
	313
	314
2. OG	321
	322
	323
	324
DG	331
	332

HAUS 4	
EG	401
	402
	403
1. OG	411
	412
	413
2. OG	421
	422
	423
DG	431
	432

HAUS 5	
EG Beauty	501
	502
1. OG	511
	512
	513
2. OG	521
	522
	523
DG	531
	532

HAUS 6	
EG: Fitness/Schwimmbad	
1. OG	611
	612
	613
2. OG	621
	622
	623
DG	631
	632

HAUS 7	
1. OG	711
	712
	713
2. OG	721
	722
	723
3. OG	731
	732
	733
DG	741
	742

HAUS 8	
EG: Sport Shop	
EG	801
1. OG	811
	812
	813
	814
2. OG	821
	822
	823
	824
DG	831
	832

HAUS 9	
EG	901
	902
	903
	904
1. OG	911
	912
	913
	914
	915
2. OG	921
	922
	923
	924
	925
DG	931
	932
	933
	934

HAUS 10	
EG	1001
	1002
1. OG	1011
	1012
2. OG	1021
	1022
	1023
	1024
DG	1031
	1032

Hochkönig Ausblick
Uitzicht op de berg Hochkönig
View to Hochkönig mountain

Kinder-Skiland im Winter
Kinder-skiland in de winter
Kids-Ski in winter

Schiebepassage zur Piste
Glij doorgang naar skipiste
Sliding passage to ski slope

- A** = **Rezeption** - Receptie - Reception
- B** = **Hallenschwimmbad**
Zwembad - Swimmingpool
- C** = **Tiefgarage** - Parkeergarage - Parking garage
- D** = **Kinderclub** - Kinderclub - Kids-Club
- E** = **Lilli's Restaurant**
- F** = **Skischule/Sport Shop/Ski & Bike Verleih**
Skischool/Sport Shop/Ski & fiets verhuur
Ski school/Sport Shop/Ski & bike rental
- G** = **Fitnessraum** - Fitnessruimte - Fitnessroom

- H** = **Spielplatz** - Speelplaats - Playground
- I** = **Beauty & Massagen** - Beauty en massage
Beauty and massage
- J** = **Öffentlicher Wanderweg** - Openbare wandelweg
Public pedestrian road
- K** = **Waschplatz für Bikes, Hunde, Schuhe**
Wasplaats voor fietsen / honden / schoenen
Washing station for bikes/dogs/shoes
- O** = **Öffentlicher Parkplatz** - Openbare parkeerplaats
Public parking

- P** = **Kurzzeit-Parkplätze** für Anreisen 15 Minuten
Korte tijd Parkeerplaatsen (voor aankomsten 15 min.)
Short time parking (for arrivals 15 min.)
- EV** = **Ladestation E-Fahrzeuge (Betreiber Salzburg AG)**
Oplaadstation elektrische autos (exploitant Salzburg AG)
E-charging station (operator Salzburg AG)
- FR** = **Fußweg** - Voetpad - Pedestrian road
- EH** = **Erste Hilfe** - E.H.B.O.-kit - First aid-kit
- DEF** = **Defibrillator** - AED
- SB** = **Ski & Wanderbus** - Ski- & Wandelbus - Ski & hiking bus

- EB** = **Eingang Gebäude** - Ingang gebouw - Entrance building
- HA** = **Haustiere erlaubt** - Huisdieren toegestaan
Animals allowed
- EM** = **Einkaufsmöglichkeiten** - Boodschappen - Groceries
- R** = **Konditor/Bäcker** - (banket)bakker
Confectioner/Bakery
- S** = **Supermarkt** - Supermarkt - Supermarket

Übersichtsplan Erdgeschoss

Overzichtsplan begane grond - General plan ground floor



- 1 Schlafzimmer WHG
- 2 Schlafzimmer WHG
- 3 Schlafzimmer WHG
- 4 Schlafzimmer WHG
- 5 Schlafzimmer WHG

Hochkönig Ausblick
Uitzicht op de berg Hochkönig
View to Hochkönig mountain



- Haus 1-7: Kategorie Luxus
- Haus 8-9: Kategorie Komfort
- Haus 10: Kategorie Komfort und Luxus: Nr. 1024 und Nr. 1031

Abweichungen bei der Einteilung und Abbildung der Grundrisse sind möglich.
Afwijkingen in de indeling en weergave van de plattegronden zijn mogelijk.
Deviations in layout and illustration of the floor plans are possible.

Übersichtsplan 1. Obergeschoss

Overzichtsplan eerste verdieping - General plan first floor


- 1 Schlafzimmer WHG
- 2 Schlafzimmer WHG
- 3 Schlafzimmer WHG
- 4 Schlafzimmer WHG
- 5 Schlafzimmer WHG

Hochkönig Ausblick
Uitzicht op de berg Hochkönig
View to Hochkönig mountain




Haus 1-7: Kategorie Luxus
Haus 8-9: Kategorie Komfort
Haus 10: Kategorie Komfort und Luxus: Nr. 1024 und Nr. 1031

Abweichungen bei der Einteilung und Abbildung der Grundrisse sind möglich.
Afwijkingen in de indeling en weergave van de plattegronden zijn mogelijk.
Deviations in layout and illustration of the floor plans are possible.

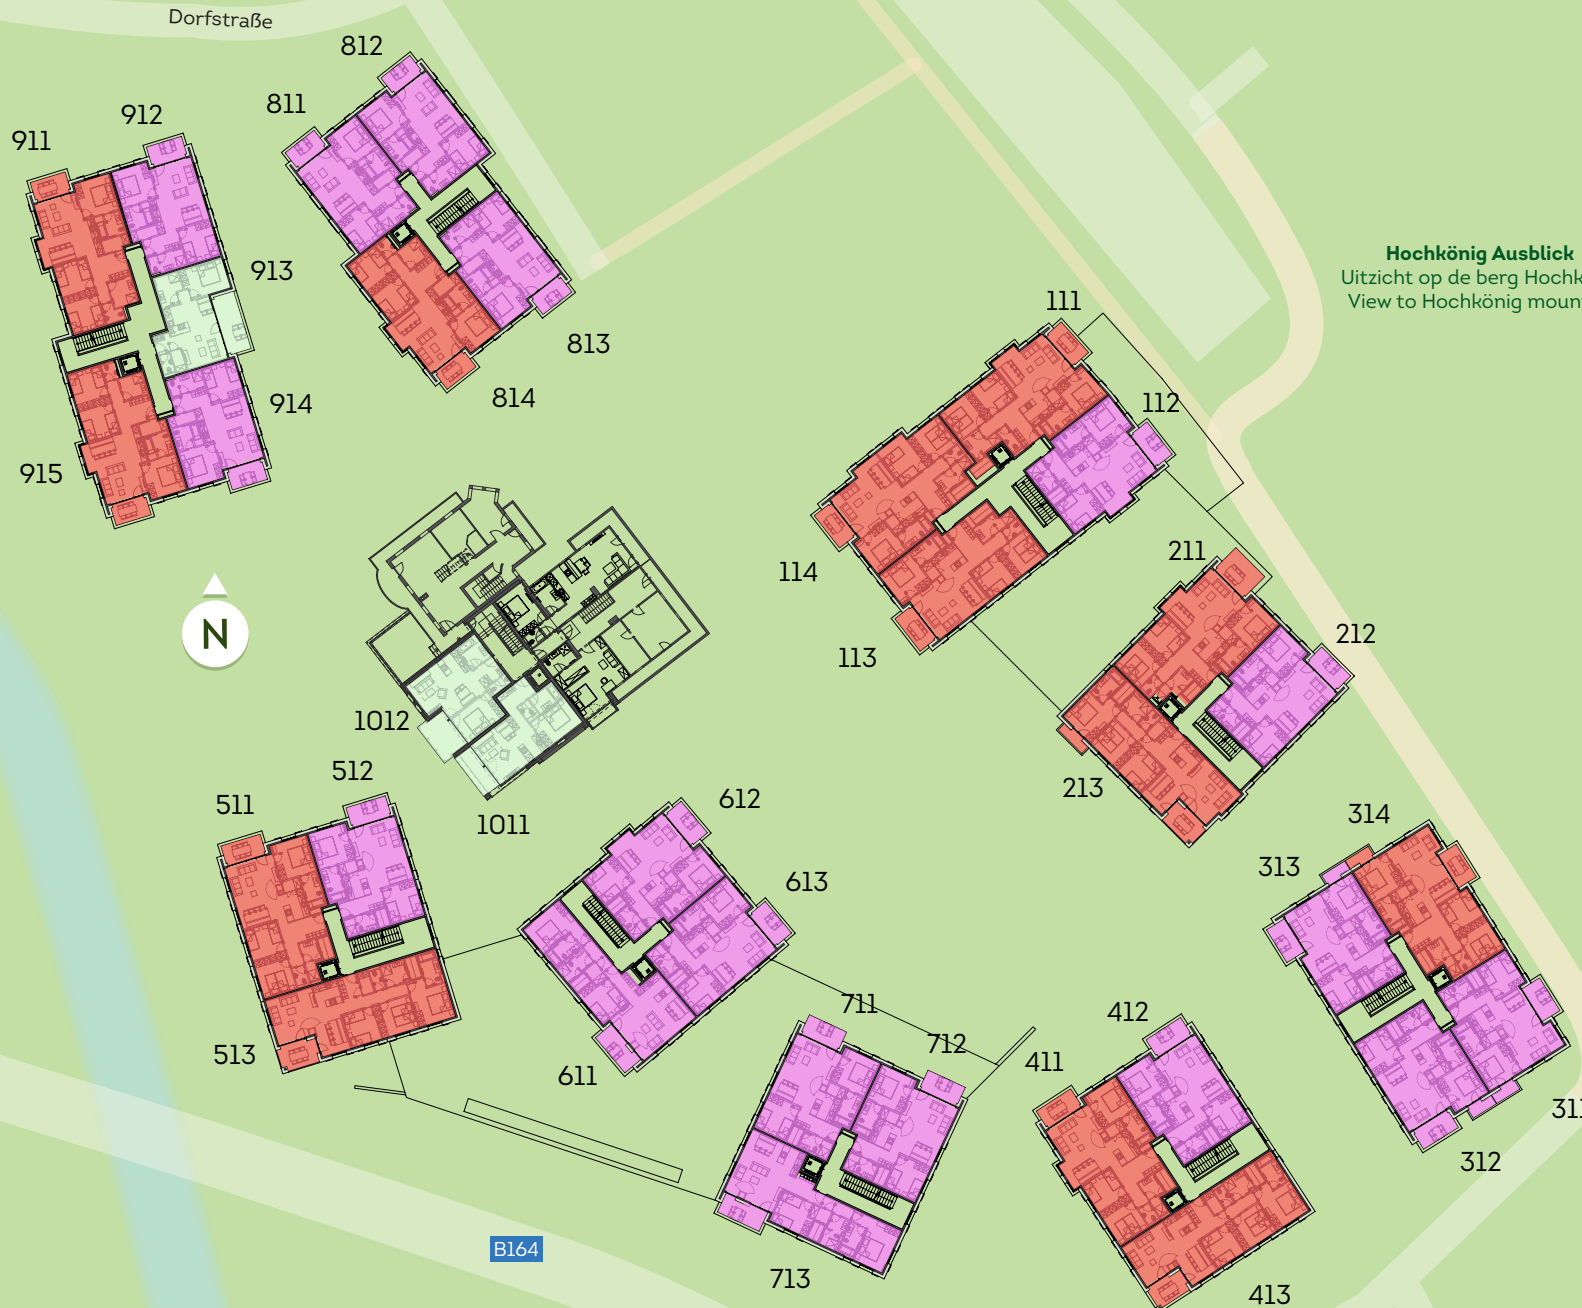

Übersichtsplan 2. Obergeschoss

Overzichtsplan tweede verdieping - General plan second floor

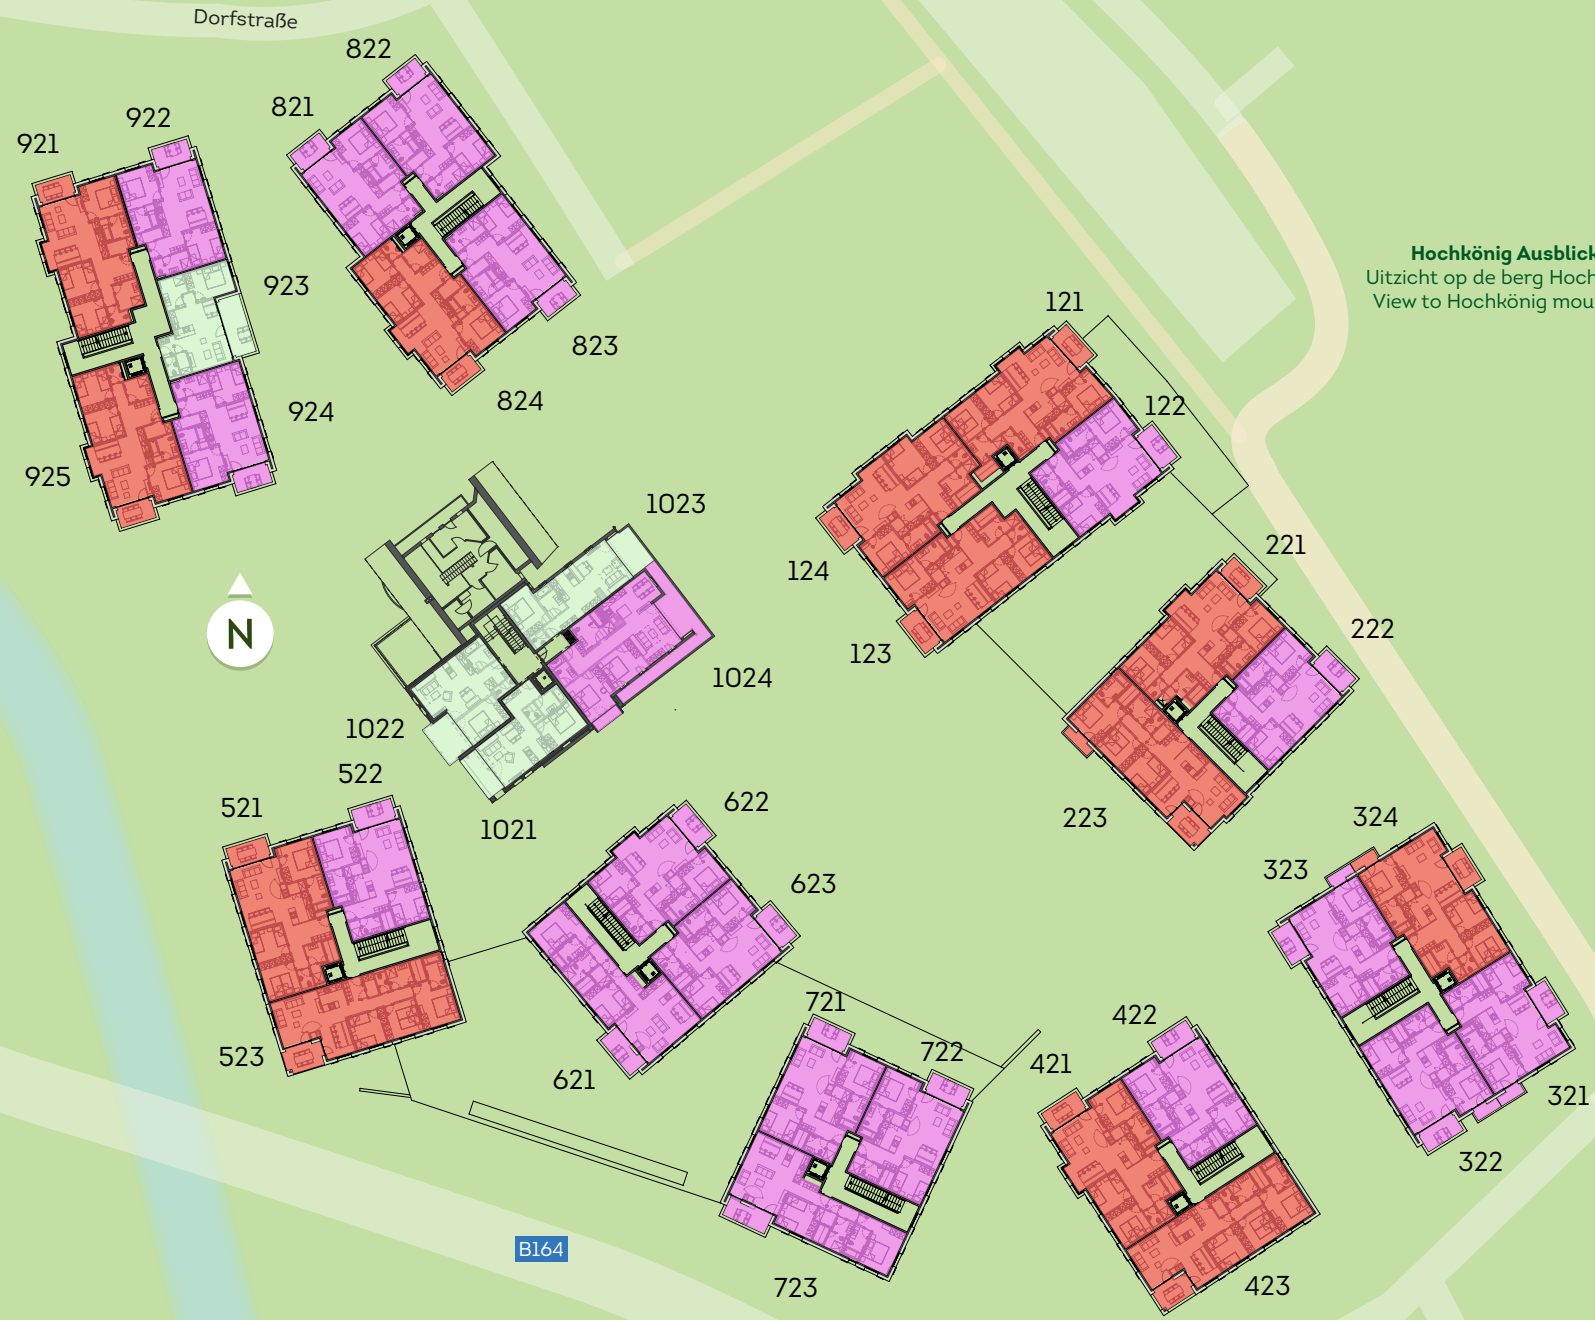

- 1 Schlafzimmer WHG
- 2 Schlafzimmer WHG
- 3 Schlafzimmer WHG
- 4 Schlafzimmer WHG
- 5 Schlafzimmer WHG

Hochkönig Ausblick
Uitzicht op de berg Hochkönig
View to Hochkönig mountain




Haus 1-7: Kategorie Luxus
Haus 8-9: Kategorie Komfort
Haus 10: Kategorie Komfort und Luxus: Nr. 1024 und Nr. 1031

Abweichungen bei der Einteilung und Abbildung der Grundrisse sind möglich.
Afwijkingen in de indeling en weergave van de plattegronden zijn mogelijk.
Deviations in layout and illustration of the floor plans are possible.

Übersichtsplan 3. Obergeschoss

Overzichtsplan derde verdieping - General plan third floor

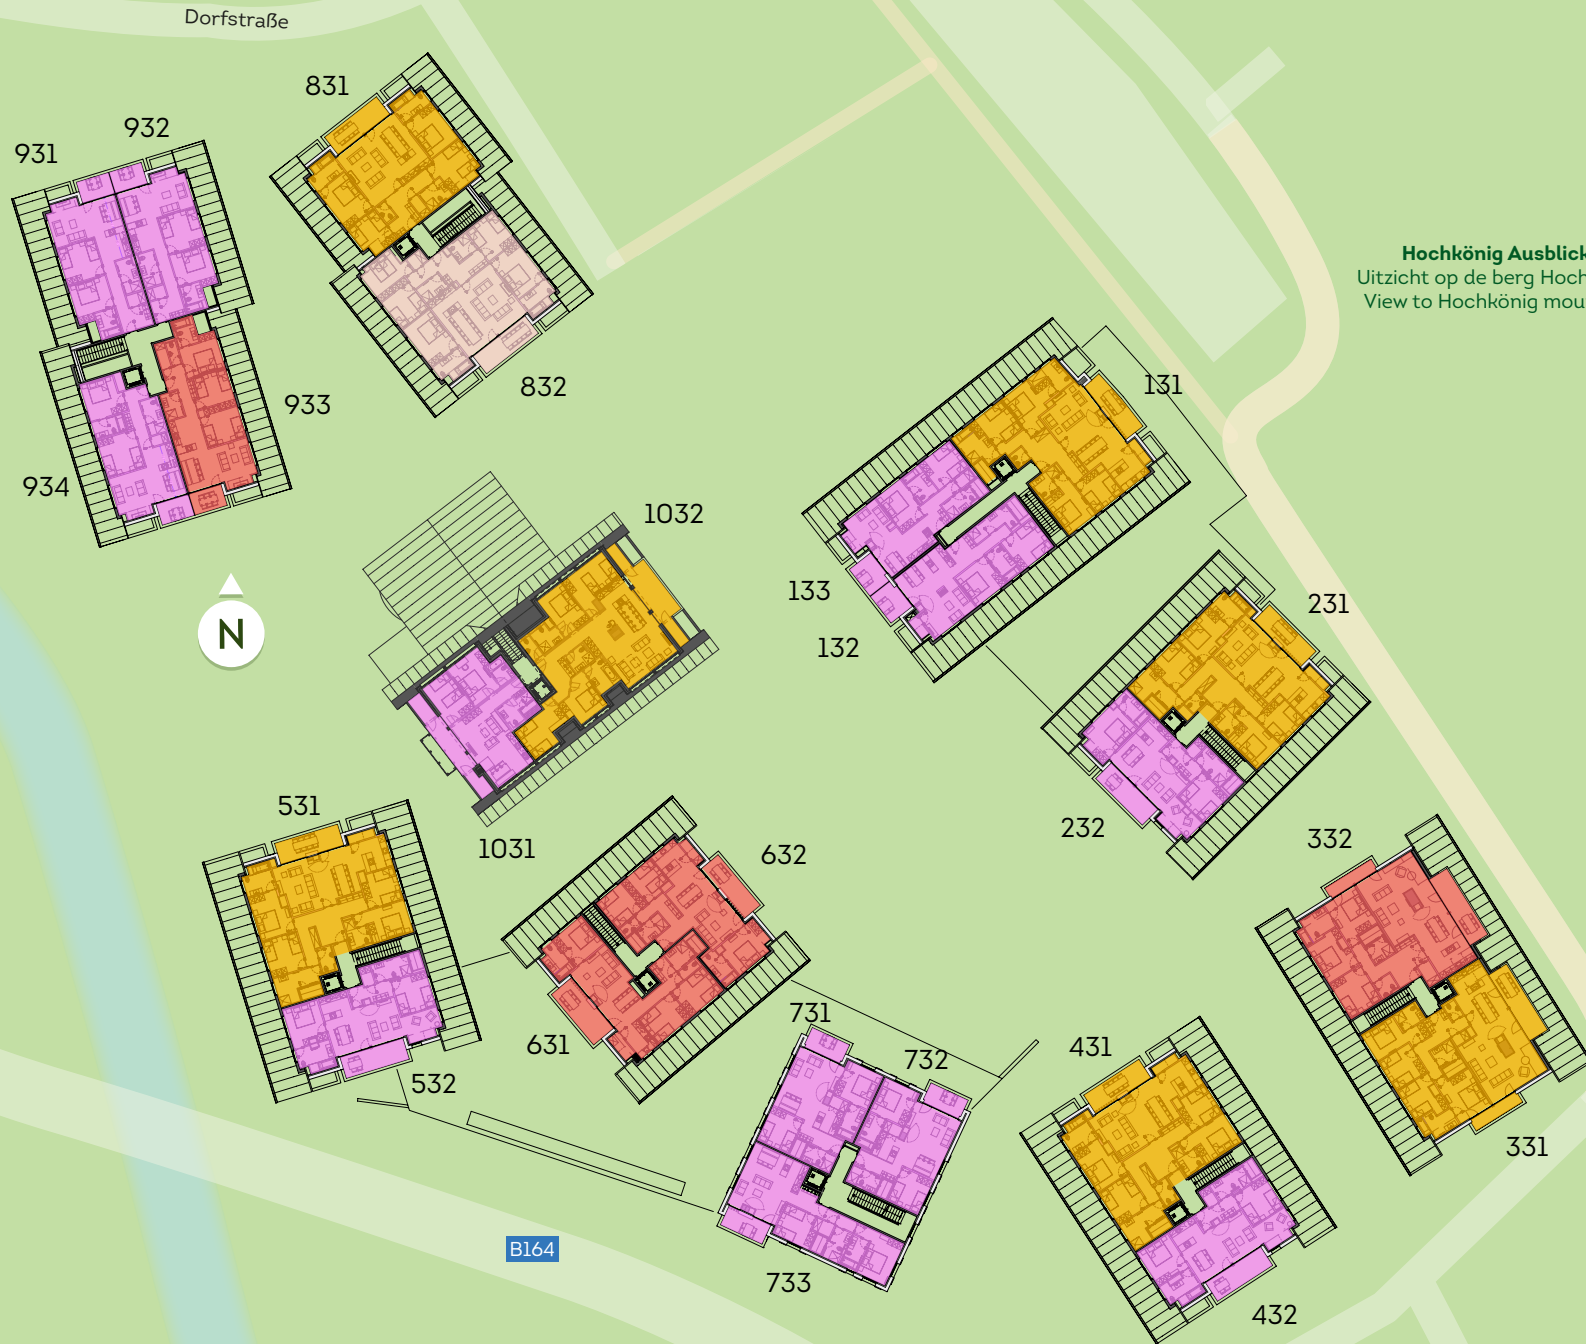

- 1 Schlafzimmer WHG
- 2 Schlafzimmer WHG
- 3 Schlafzimmer WHG
- 4 Schlafzimmer WHG
- 5 Schlafzimmer WHG

Hochkönig Ausblick
Uitzicht op de berg Hochkönig
View to Hochkönig mountain



- Haus 1-7: Kategorie Luxus
- Haus 8-9: Kategorie Komfort
- Haus 10: Kategorie Komfort und Luxus: Nr. 1024 und Nr. 1031

Abweichungen bei der Einteilung und Abbildung der Grundrisse sind möglich.
Afwijkingen in de indeling en weergave van de plattegronden zijn mogelijk.
Deviations in layout and illustration of the floor plans are possible.

Übersichtsplan 4. Obergeschoss

Overzichtsplan vierde verdieping - General plan fourth floor

Dorfstraße



- 1 Schlafzimmer WHG
- 2 Schlafzimmer WHG
- 3 Schlafzimmer WHG
- 4 Schlafzimmer WHG
- 5 Schlafzimmer WHG

Hochkönig Ausblick
Uitzicht op de berg Hochkönig
View to Hochkönig mountain



Haus 1-7: Kategorie Luxus

Haus 8-9: Kategorie Komfort

Haus 10: Kategorie Komfort
und Luxus: Nr. 1024
und Nr. 1031

**Abweichungen bei der Einteilung
und Abbildung der Grundrisse sind
möglich.**

Afwijkingen in de indeling en weergave
van de plattegronden zijn mogelijk.
Deviations in layout and illustration of
the floor plans are possible.